


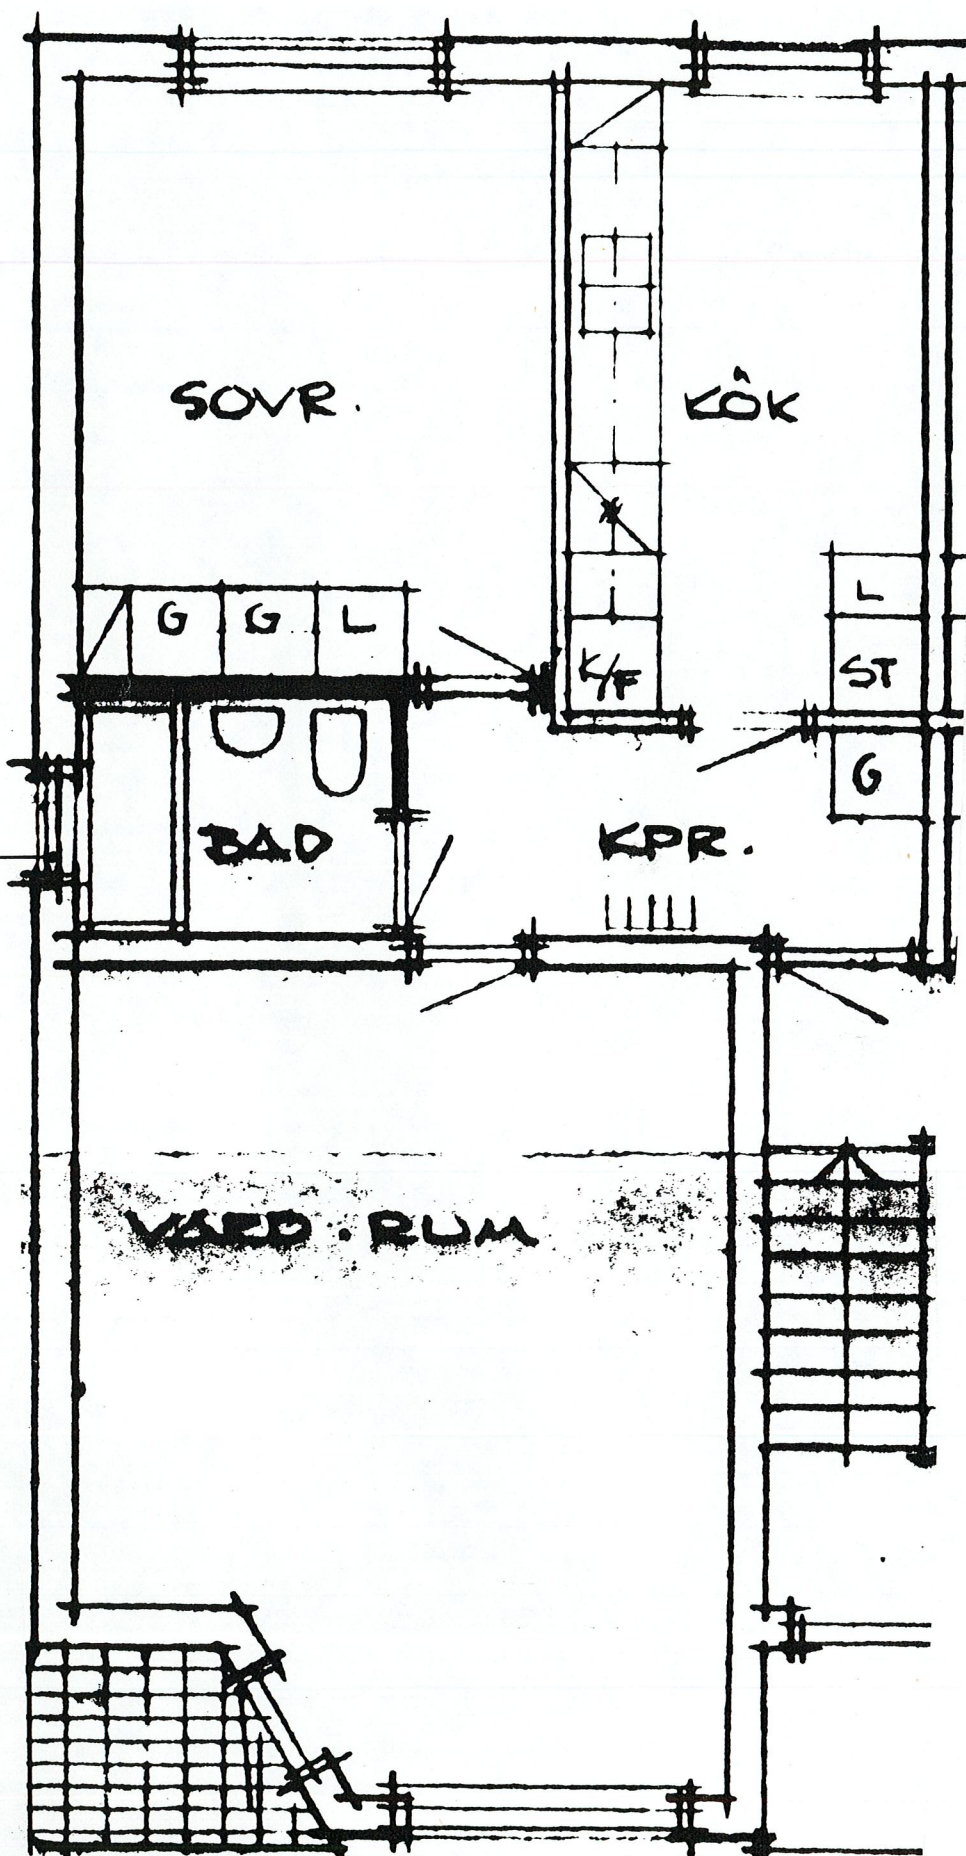

Fönster end. i
Lgh 25-10, -12

Exakta mått tages
på platsen.

 SKOOGHS BYGG Björkhemsvägen 15, 291 54 Kristianstad ☎ 044-12 32 30, Fax 044-11 32 25		Kv. RÖDSIPPAN 10, VINSLÖV SVEAGATAN 2 A-C Lgh 25-02,-04,-06,-08,-10,-12 54 m ²	
RITAD KONSTRUERAD / 1994.03.23	GRANSKAD / ARBETSNUMMER	REV. ANT. REVIDERING / SKALA 1:50	SIGN. DATUM RITINGSNUMMER REV.