


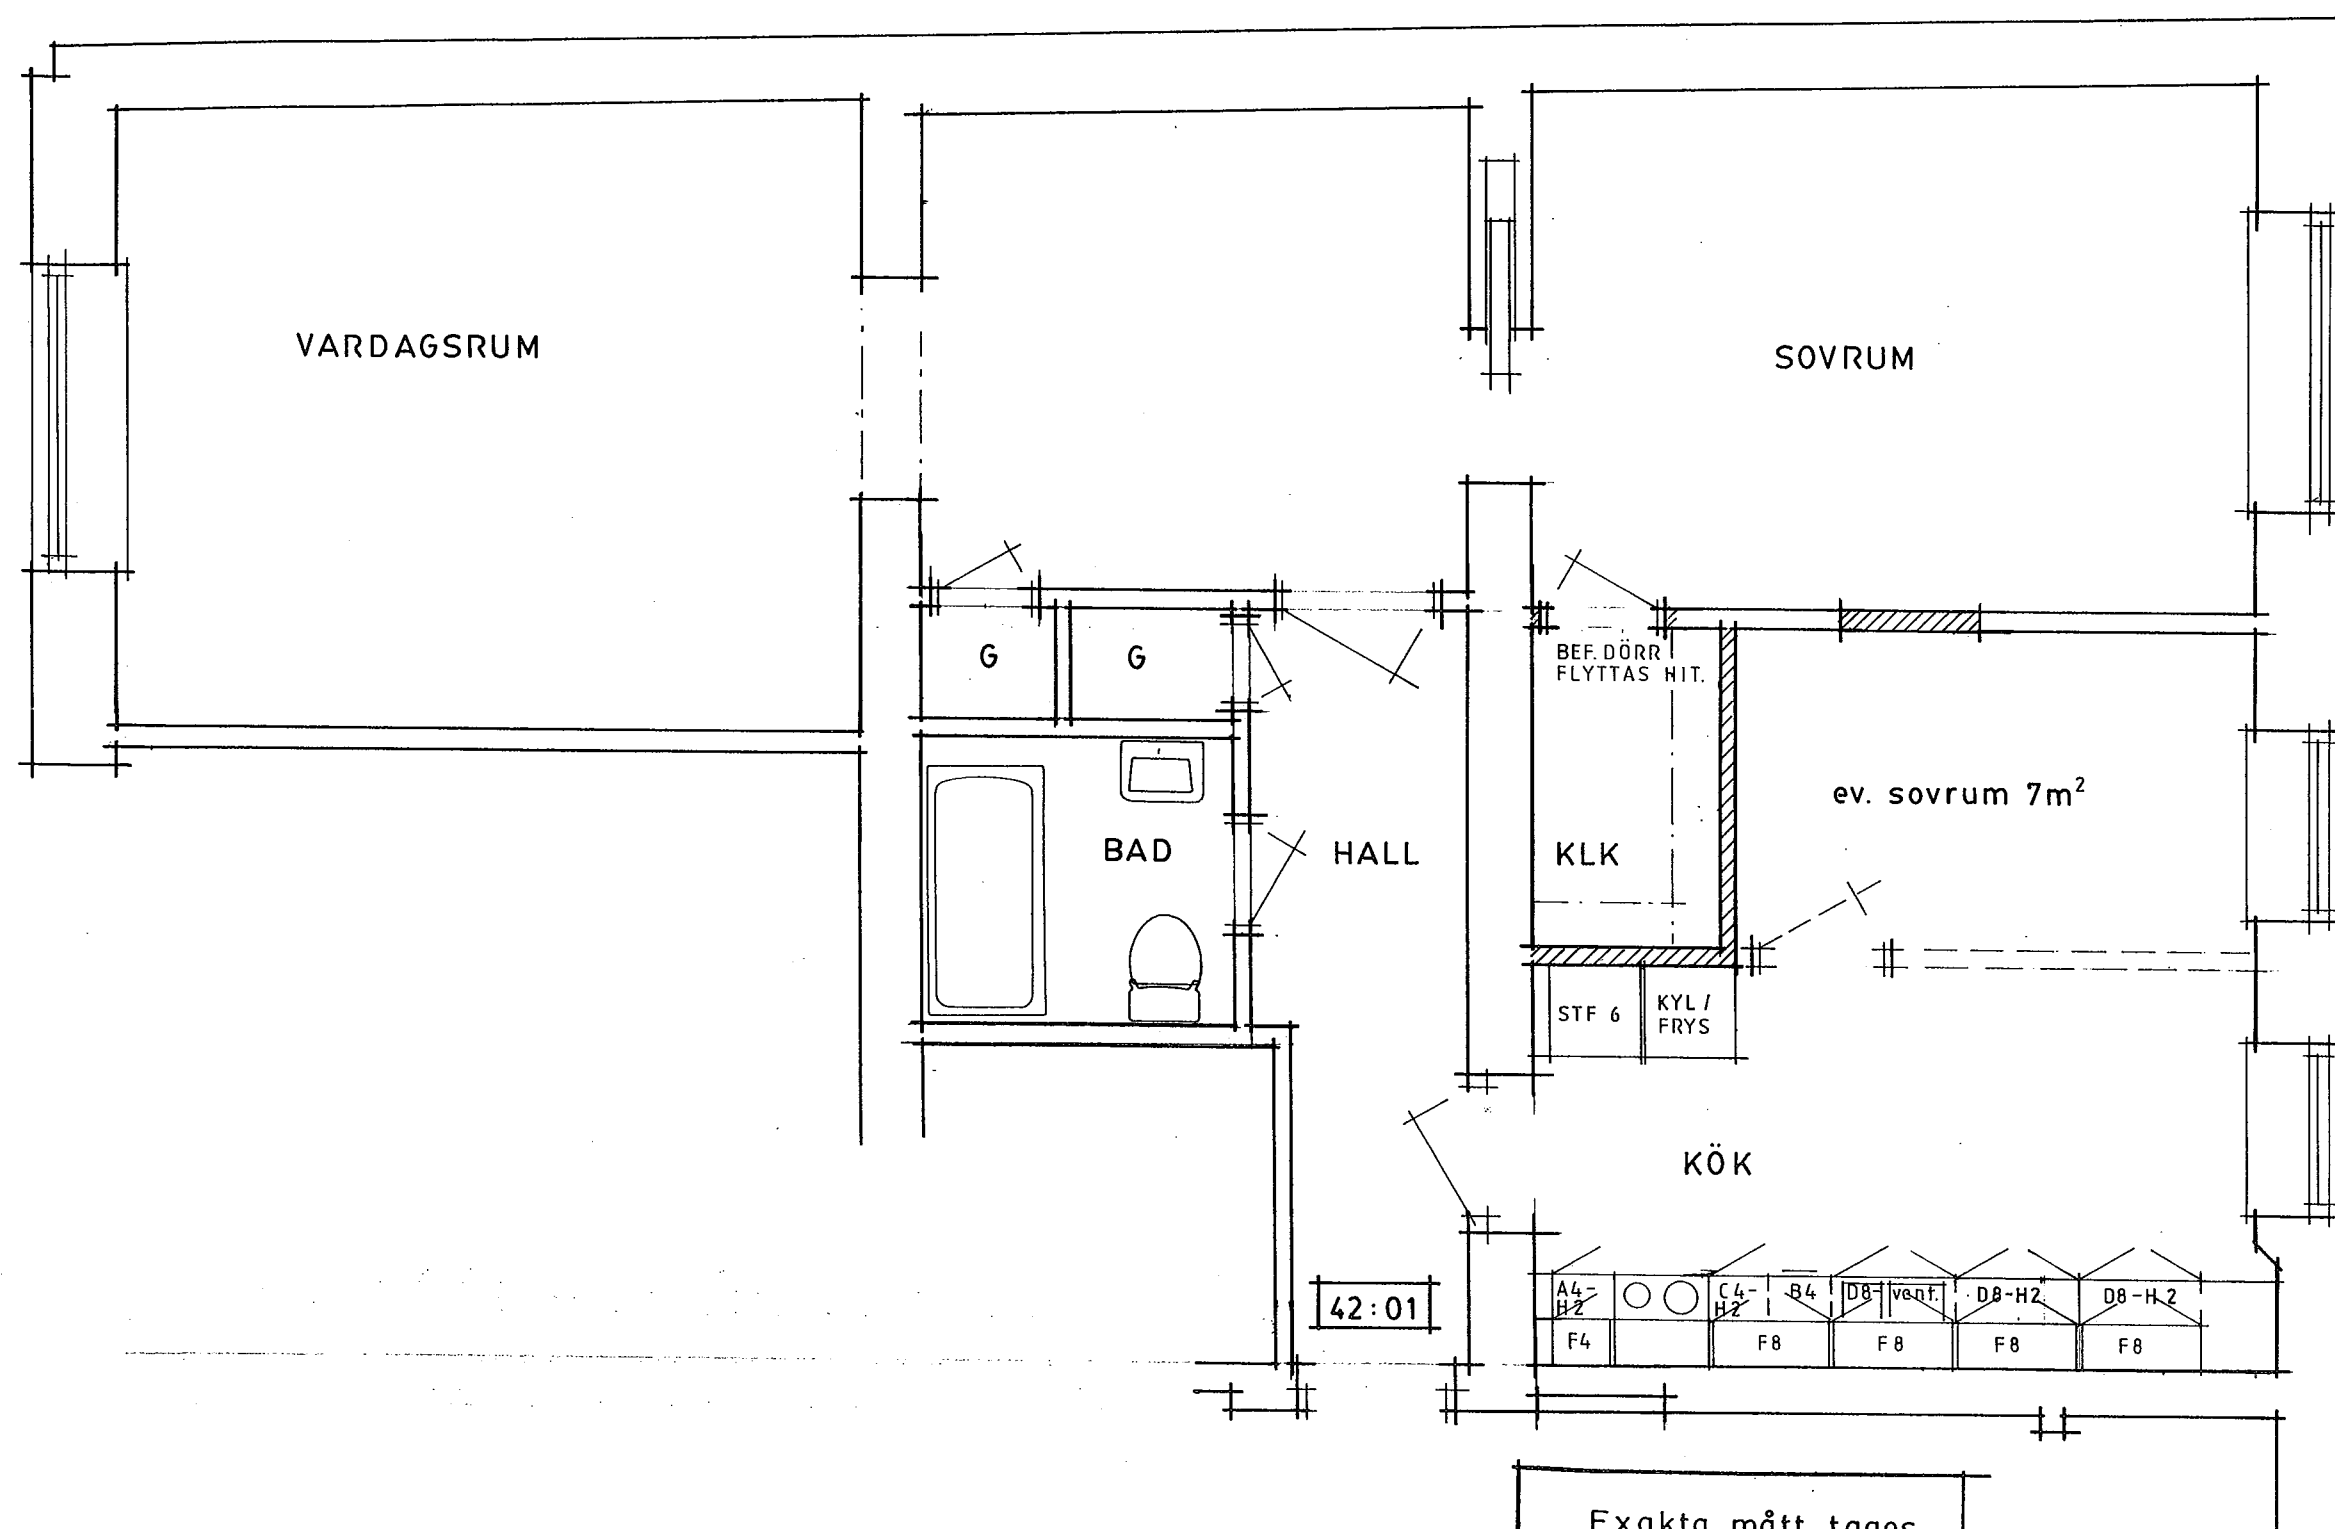

Exakta mått tages
på plats.

 SKOOGHS BYGG Björkhemsvägen 15, 291 54 Kristianstad ☎ 044-12 32 30, Fax 044-11 32 25		Kv. VASEN 8, KANALGATAN 18 KRISTIANSTADS KOMMUN Lgh 42:01	
RITAD KONSTRUERAD AV E. R.	GRANSAD AV ARBETSNUMMER	REV. ANT. REVIDERING AVSER SIGN. DATUM	SKALA 1:50
KRISTIANSTAD 1994-01-31		KOD TYP P08	RITINGSNUMMER REV.