
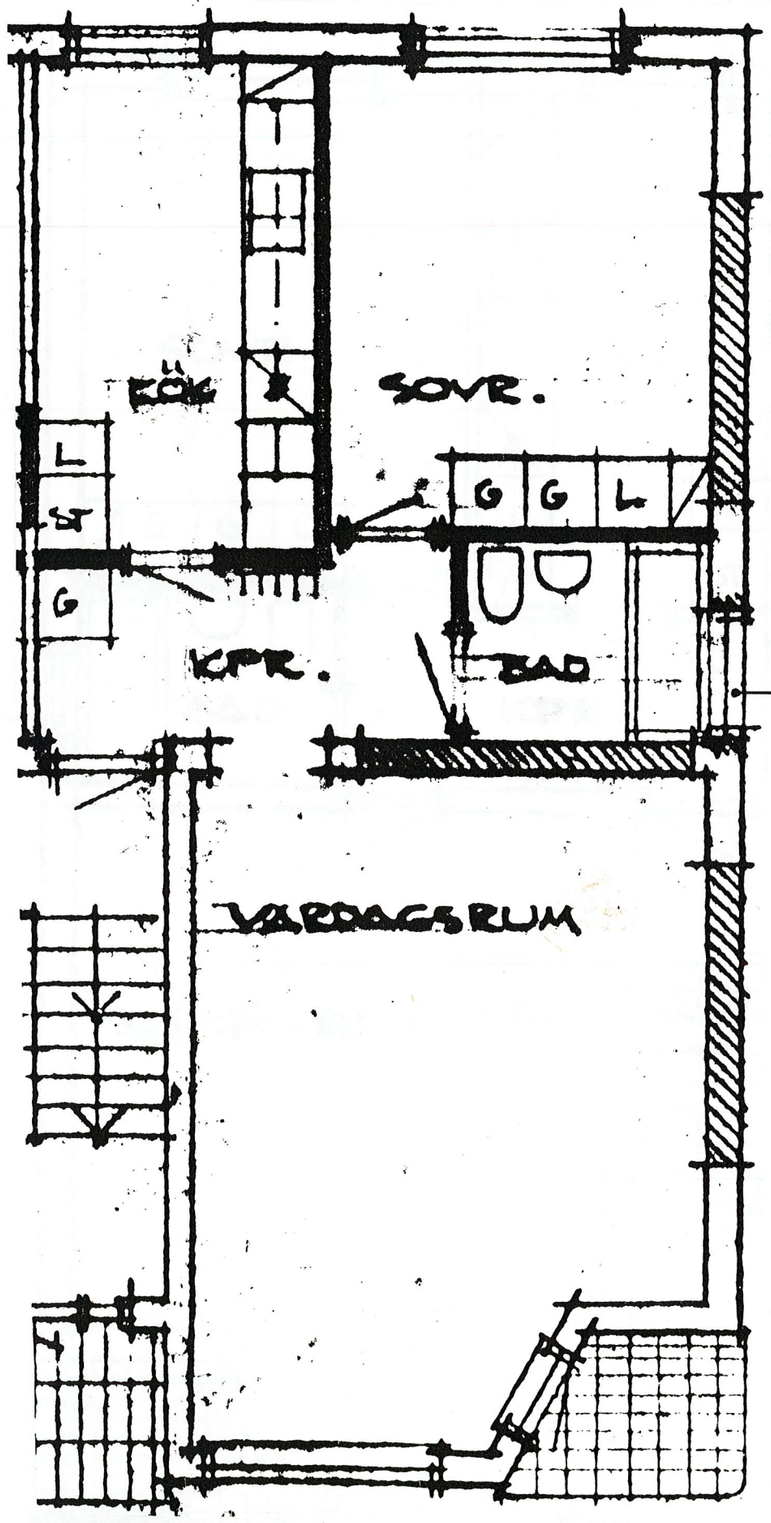


Fönster end. i
Lgh 25 -01, -03

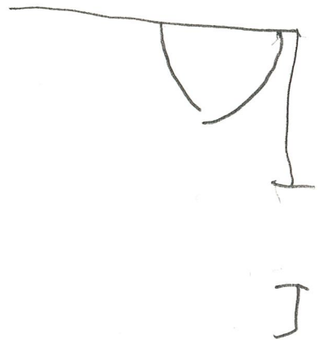

Exakta mått tages
på platsen.

REV	ANT.	REVIDERING AVSER	SIGN.	DATUM

SKOOGHS BYGG
Björkhemsvägen 15, 291 54 Kristianstad
☎ 044–12 32 30, Fax 044–11 32 25

RITAD KONSTRUERAD AV	GRANSKAD AV	ARBETSNUMMER
1994.03.23		

Kv. RÖDSIPPAN 10,
VINSLÖV
SVEAGATAN 2 A-C
Lgh 25 - 01, -03, -05, -07, -09, -11
54 m²
SKALA 1:50

KOD TYP POS	RITNINGSNUMMER	REV.