


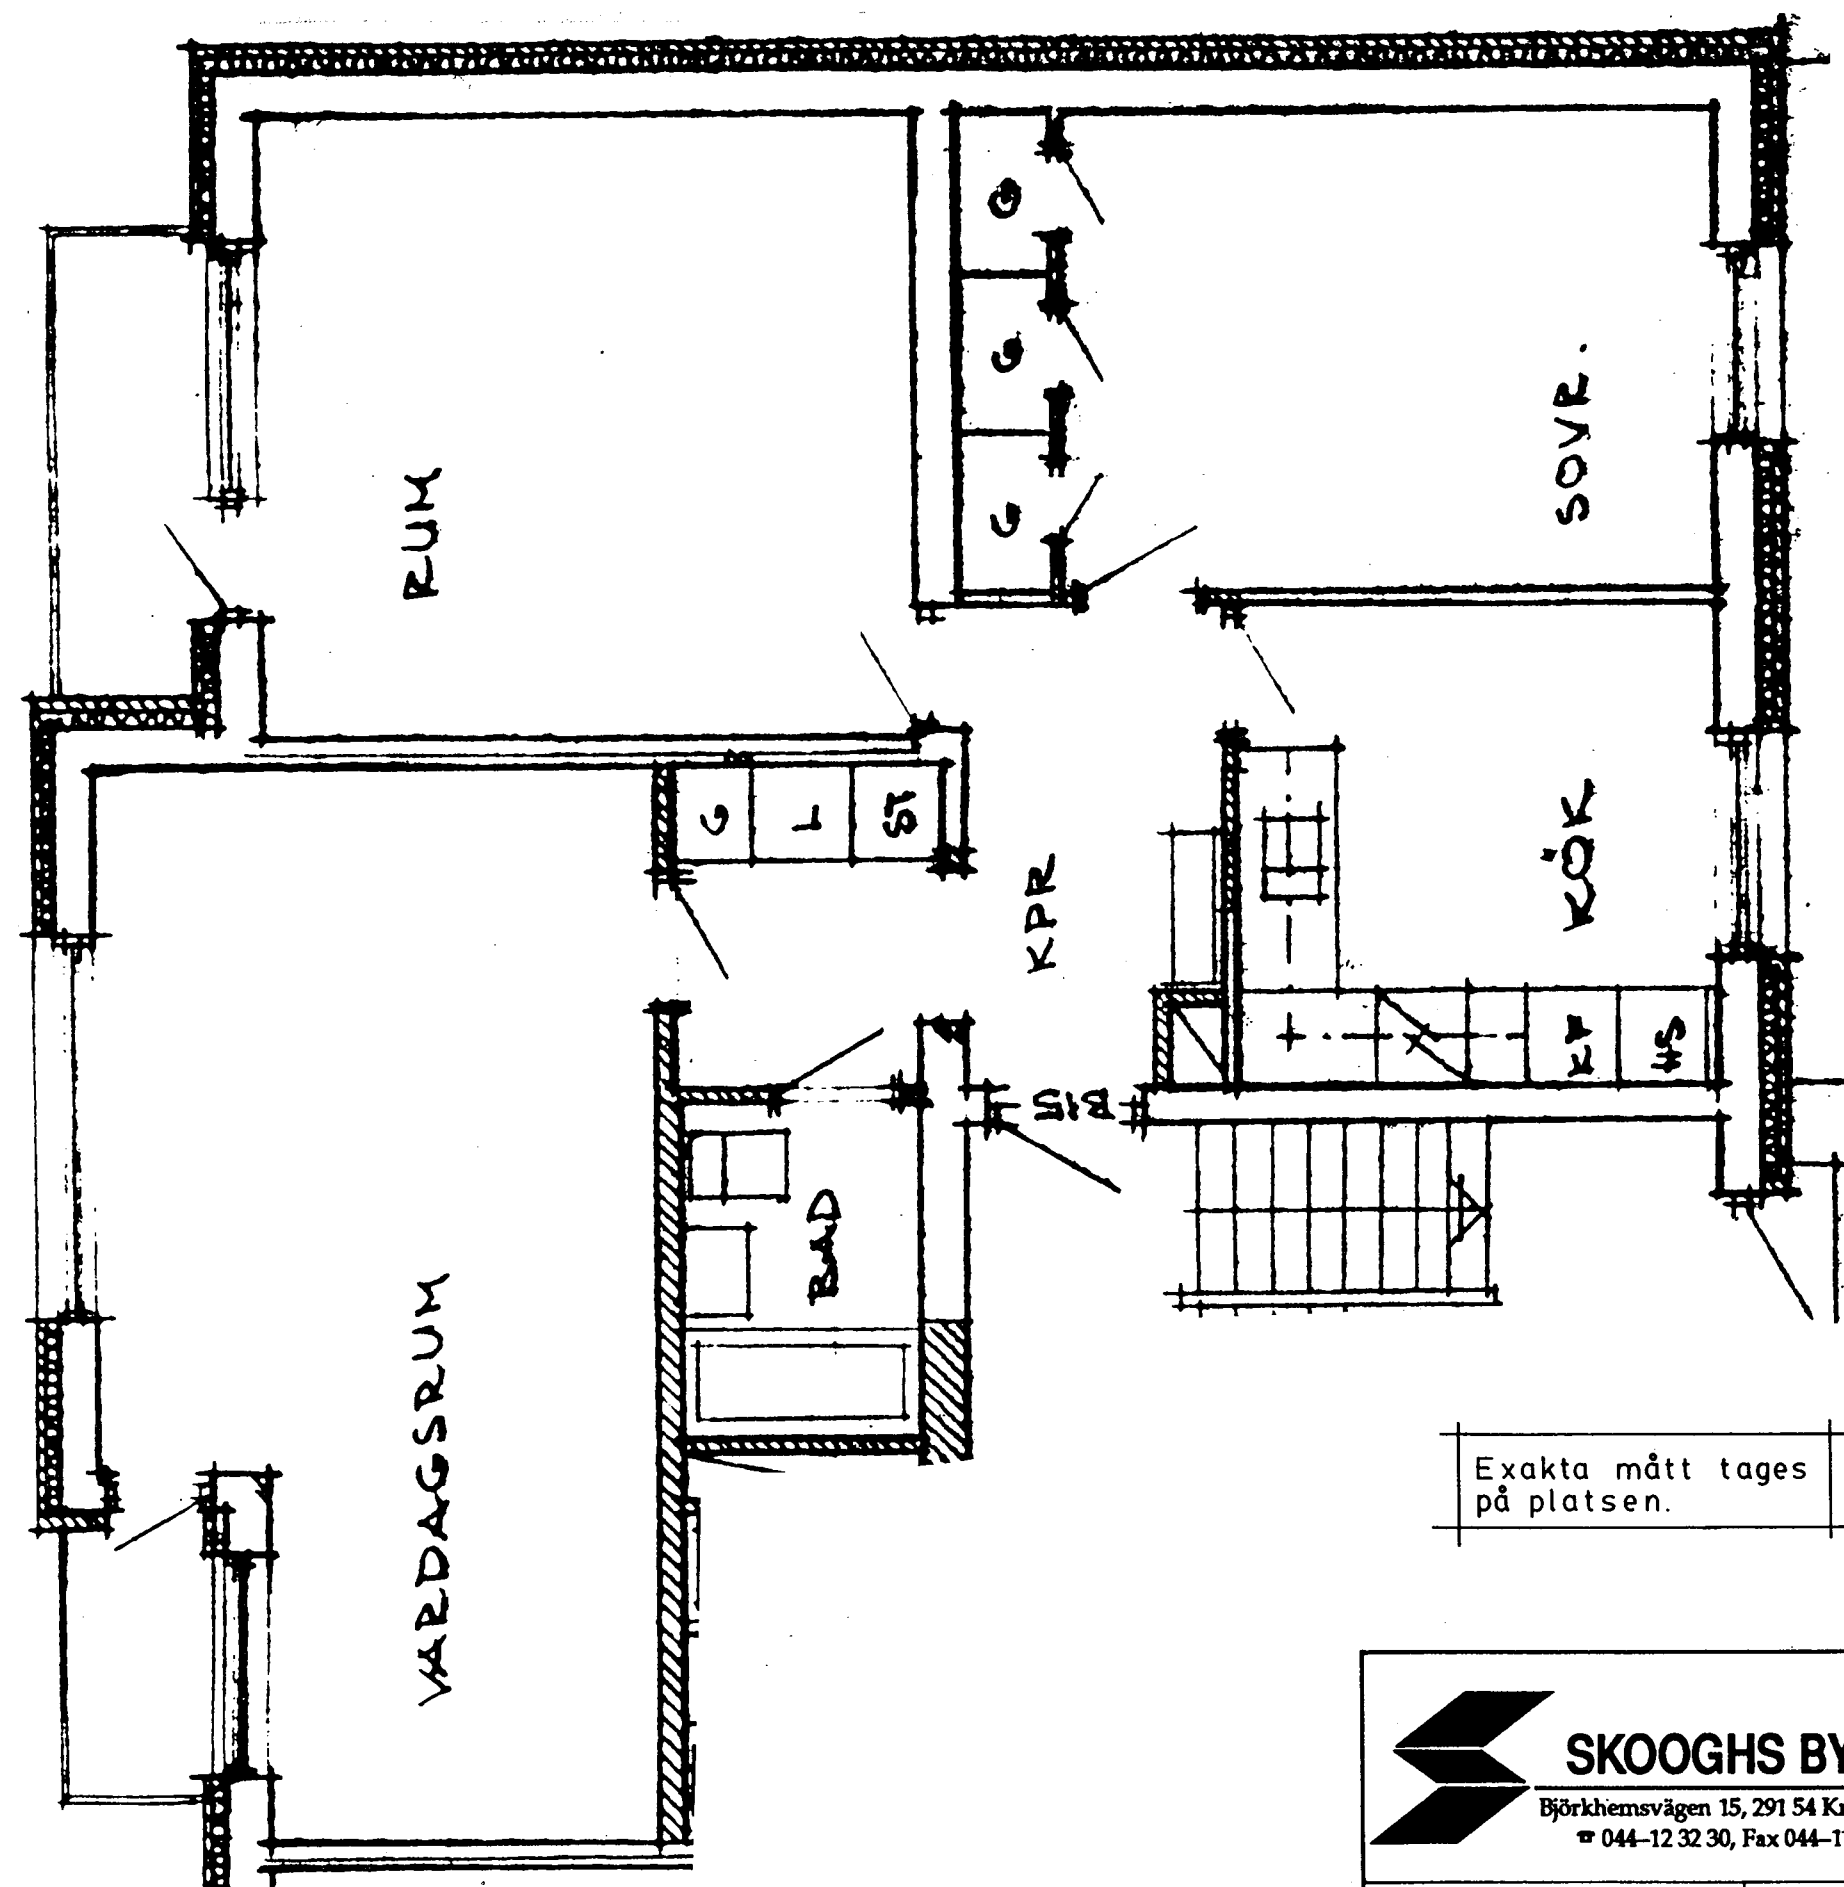

Exakta mått tages
på platsen.



SKOOGHS BYGG

Björkhemsvägen 15, 291 54 Kristianstad
☎ 044-12 32 30, Fax 044-11 32 25

RITAD KONSTRUERAD AV GRANSKAD AV ARBETSNUMMER

1994.03.23

REV	ANT.	REVIDERING / ÅSER	SIGN.	DATUM
Kv. VALROSSEN 2 VINSLÖV LOMMARPSVÄGEN 1A o B Lgh 26 : 06, : 08 84 m ²				
KOD TYP POS			RITNINGSNUMMER	REV.

SKALA 1:50